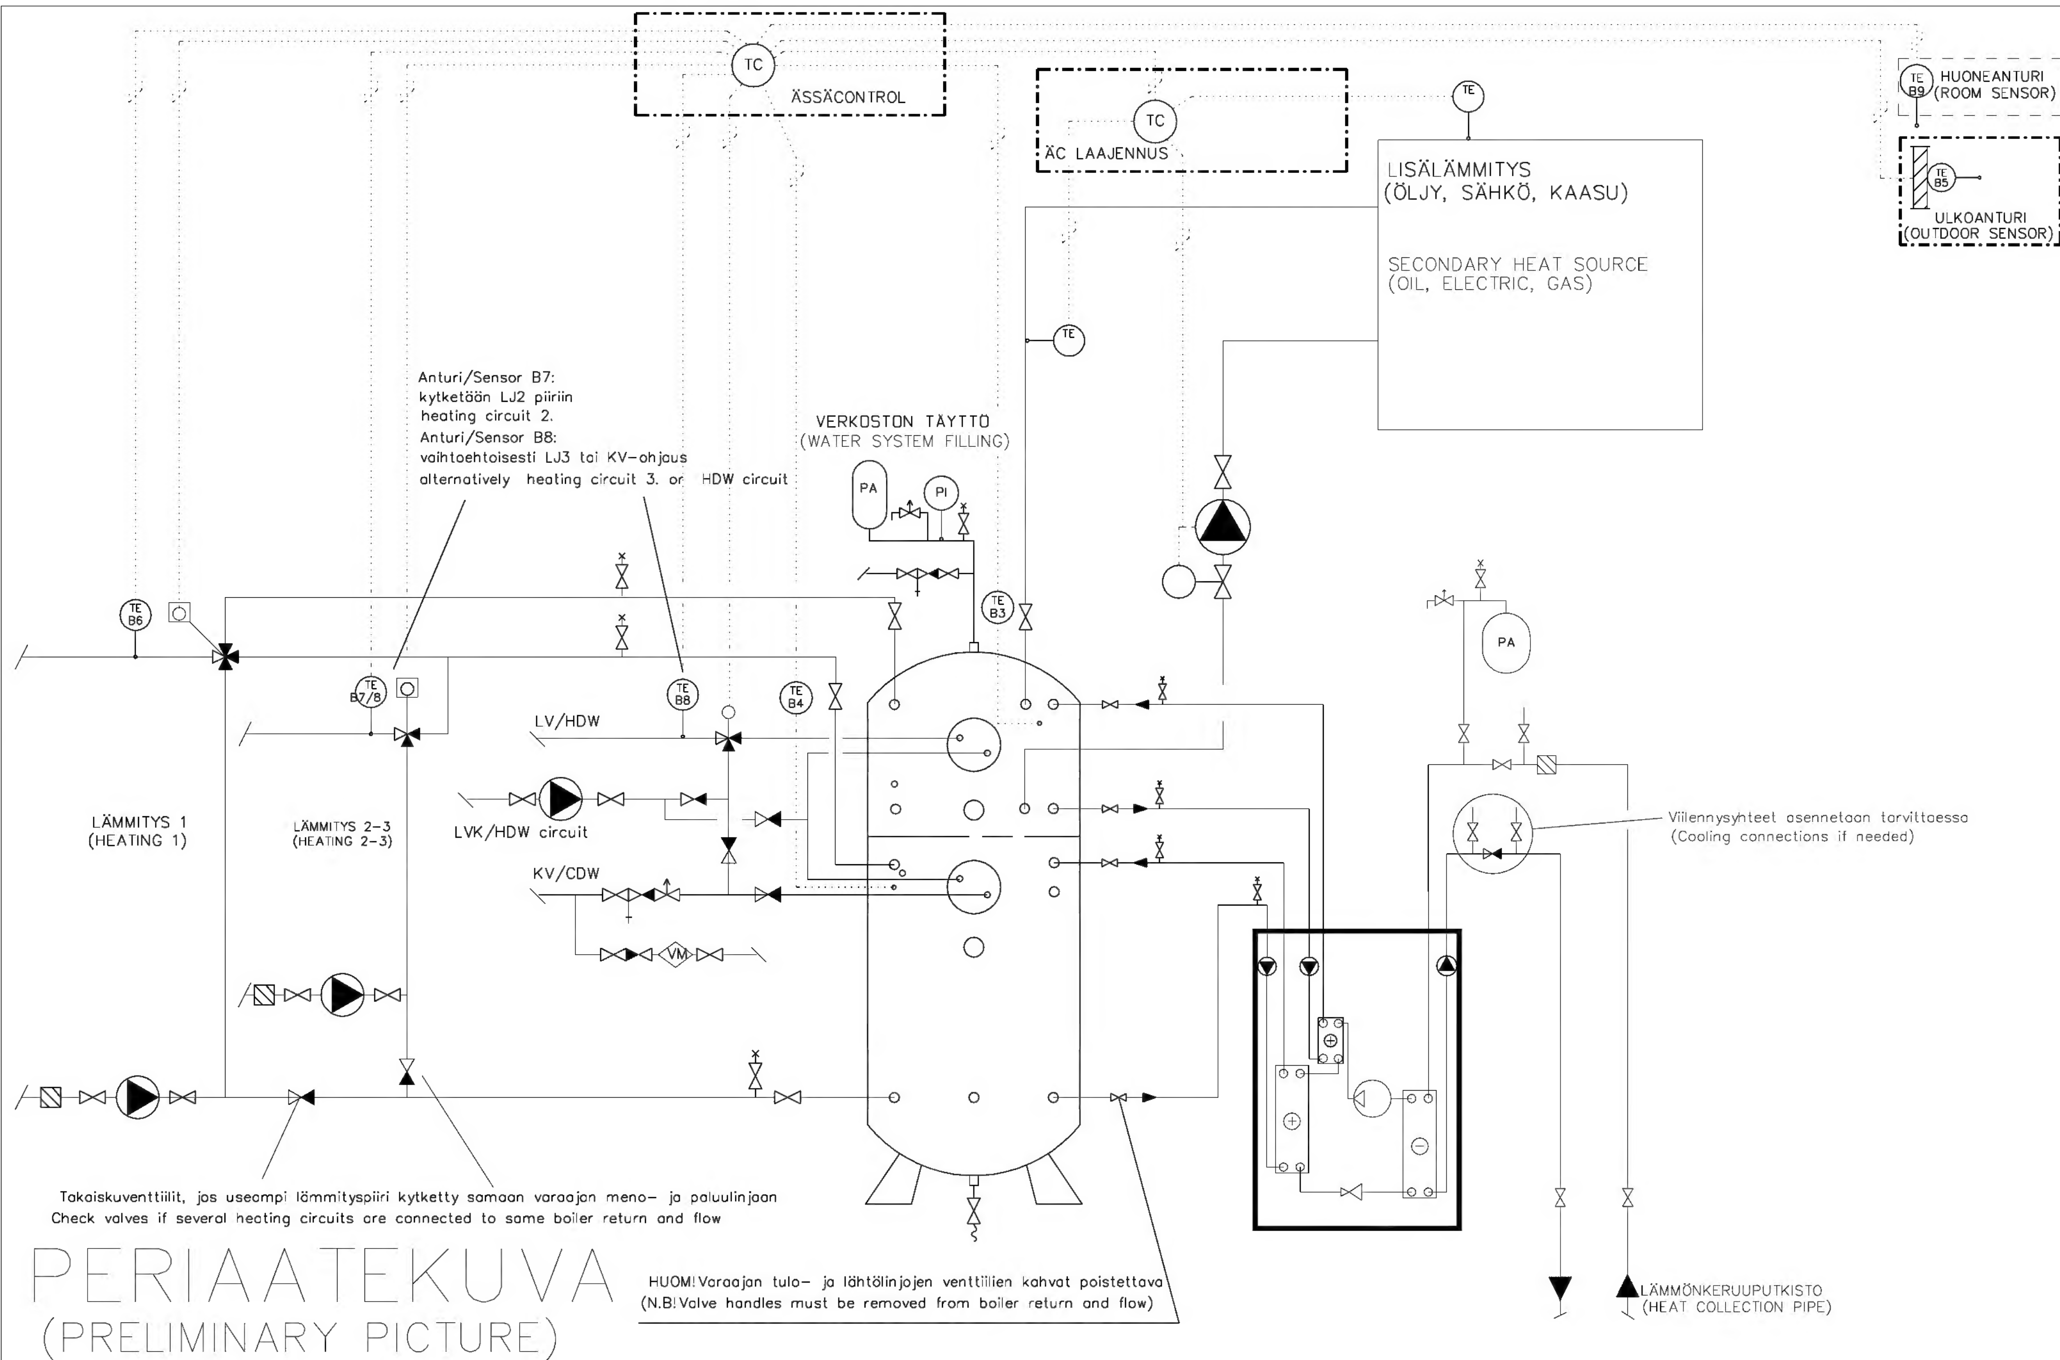


PÄIVÄYS | NIM. | MUUTOS | LUKUM. | TUNN.

LÄMPÖÄSSÄ	SUUNN. ASa	PIIRT.	Heatpump Superheat tank Secondary heat source	Lämpöpumppu Tulistinvaraaja Lisälämmönlähde	SUUNNITTELUALA, TYÖN JA PIIRUSTUKSEN N:O	MUUTOS
	PVM. 27.02.2017				LEHTI	LEHDISTÄ
	ALLEKIRJOITUS				TILAAJAN N:O	